



ΕΦΗΜΕΡΙΣ ΤΗΣ ΚΥΒΕΡΝΗΣΕΩΣ

ΤΗΣ ΕΛΛΗΝΙΚΗΣ ΔΗΜΟΚΡΑΤΙΑΣ

ΤΕΥΧΟΣ ΤΕΤΑΡΤΟ **Αρ. Φύλλου 1343**

8 Δεκεμβρίου 2003

ΠΕΡΙΕΧΟΜΕΝΑ

ΑΠΟΦΑΣΕΙΣ

ΑΠΟΦΑΣΕΙΣ

Αριθ. 6186 (1)

Αναγκαστική απαλλοτρίωση ακινήτων για την «Κατασκευή του τμήματος Παράκαμψη Μυρίνης από Χ.Θ. 36 + 308 έως Χ.Θ. 39 + 307, της Εθνικής οδού Μεσοράχης - Αμφίπολης», στα πλαίσια της εργολαβίας «Κατασκευή ανισόπεδης διάβασης σιδηροδρομικής γραμμής Δήμητρας και προσβάσεων».

Ο ΓΕΝΙΚΟΣ ΓΡΑΜΜΑΤΕΑΣ ΠΕΡΙΦΕΡΕΙΑΣ
ΚΕΝΤΡΙΚΗΣ ΜΑΚΕΔΟΝΙΑΣ

Έχοντας υπόψη:

1. Τις διατάξεις του Ν. 2882/2.2.2001 «Κώδικας αναγκαστικών Απαλλοτριώσεων Ακινήτων».

2. Τις διατάξεις του άρθρου 23 του Δ/τος 25.11.1929 «περί κωδικοποίησης των κειμένων διατάξεων για κατασκευή και συντήρηση οδών».

3. Τις διατάξεις του άρθρου 1 του Ν. 653/77 «περί υποχρεώσεως των παρόδιων ιδιοκτητών για τη διάνοιξη Εθνικών οδών κ.λπ.», όπως συμπληρώθηκαν με τις παρ. 9 και 10 του άρθρου 62 του Ν. 947/79 και την παρ. 4 του άρθρου 9 του Ν. 960/79, για την εκτέλεση των οποίων εκδόθηκε το Π.Δ. 929/79, καθώς και τις διατάξεις του Ν. 1349/83.

4. Την οικ. 2715/19.5.2003 (Φ.Ε.Κ. 641/ 23.6.2003/ τεύχος Δ΄) απόφαση του Γενικού Γραμματέα Περιφέρειας Κεντρικής Μακεδονίας εφαρμογής του άρθρου 1 του 653/77 «περί υποχρεώσεως των παρόδιων ιδιοκτητών για την διάνοιξη Εθνικών οδών κ.λπ.».

5. Την 105188/4.7.2000 κοινή απόφαση των Υπουργών ΠΕ.ΧΩ.Δ.Ε. και Γεωργίας, για έγκριση περιβαλλοντικών όρων.

6. Την 4118ΠΕ/11.4.2003 απόφαση της Δ/νσης Δημοσίων Έργων της Περιφέρειας Κεντρικής Μακεδονίας «περί έγκρισης του Κτηματολογίου».

7. Την οικ. 4916/28.8.2003 βεβαίωση του Γενικού Γραμματέα Περιφέρειας Κεντρικής Μακεδονίας για το μέγεθος της δαπάνης και τον τρόπο κάλυψής της, για την απαλλοτρίωση του θέματος, σύμφωνα με τις διατάξεις της παρ. 1γ του άρθρου 1 του Ν. 2985/02, αποφασίζουμε:

Κηρύσσουμε την αναγκαστική απαλλοτρίωση ακινήτων, για λόγους δημόσιας ωφέλειας και ειδικότερα την «Κατασκευή του τμήματος Παράκαμψη Μυρίνης από Χ.Θ. 36 + 808 έως Χ.Θ. 39 + 307, της Εθνικής οδού Μεσοράχης - Αμφίπολης», στα πλαίσια της εργολαβίας «Κατασκευή ανισόπεδης διάβασης σιδηροδρομικής γραμμής Δήμητρας και προσβάσεων» συνολικής έκτασης εμβαδού 94.343,26 τ.μ. που βρίσκεται στο νομό Σερρών και εικονίζεται με κλίμακα 1:500, στο από Απρίλιο του 2003 και με αριθμό εγκριτικής απόφασης 4118ΠΕ/11.4.2003 Δ/νση Δημοσίων Έργων της Περιφέρειας Κεντρικής Μακεδονίας, κτηματολογικά διαγράμματα με αριθμό σχεδίου ΚΔ-1, ΚΔ-2, ΚΔ-3, ΚΔ-4 και τον αντίστοιχο κτηματολογικό πίνακα, τα οποία έχει συντάξει ο Νοταρίδης Γεώργιος, Αγρονόμος Τοπογράφος Μηχανικός, υπογράφτηκαν για τον ανάδοχο του έργου από τον Τσακαλίδη Σαβ., Πολιτικό Μηχανικό, έχει θεωρήσει η Δ.Ε.Κ.Ε. Περιφέρειας Κεντρικής Μακεδονίας, έλεγξε ο Μπογιας Χρήστος, Τοπογράφος Μηχανικός, υπάλληλος του τμήματος οδικής κυκλοφορίας και απαλλοτριώσεων και θεώρησε ο Προϊστάμενος της Δ/νσης Δημοσίων Έργων της Περιφέρειας Κεντρικής Μακεδονίας Αδαμαρας Αθανάσιος, Πολιτικός Μηχανικός, στις 11.4.2003.

Στην έκταση που απαλλοτριώνεται προβάλλουν δικαιώματα κυριότητας οι: 1) Μαλλος Αθανάσιος του Ανδρέα, 2) Νασιούλης Αθανάσιος του Αδάμ., 3) Πολυμέρης Παναγιώτης του Οδυσσέα, 4) Παπαδάκης Αθανάσιος του Δημήτρη κ.λπ.

Στην έκταση που απαλλοτριώνεται δεν περιλαμβάνονται οι εκτάσεις εκείνες οι οποίες στα κτηματολογικά στοιχεία φέρονται ότι ανήκουν στο Δημόσιο.

Η απαλλοτρίωση κηρύσσεται υπέρ του Δημοσίου και με δαπάνες του Δημοσίου και των παρόδιων ιδιοκτητών, που ωφελούνται κατά τις διατάξεις του άρθρου 1 του Ν. 653/77 και του εκτελεστικού του Π.Δ/τος 929/79, όπως συμπληρώθηκαν με τις παρ. 9 και 10 του άρθρου 62 του Ν. 947/79, την παρ. 4 του άρθρου 9 του Ν. 960/79 και το Ν. 2052/92 και θα βαρύνει το έργο «Κατασκευή ανισόπεδης διάβασης σιδηροδρομικής γραμμής Δήμητρας και προσβάσεων» (απαλλοτριώσεις) και ειδικότερα τις πιστώσεις του έργου: 2000 ΕΠ 00830019 της ΣΑΕΠ 008/3 το οποίο έχει ενταχθεί στο Γ΄ Κ.Π.Σ., ΣΑΕΠ 008/3 και με δαπάνη 44.020,54 ευρώ.

Η απόφαση αυτή να δημοσιευθεί στην Εφημερίδα της Κυβερνήσεως.

Θεσσαλονίκη, 23 Οκτωβρίου 2003

Ο Γενικός Γραμματέας Περιφέρειας
ΗΛΙΑΣ ΛΙΑΚΟΠΟΥΛΟΣ

Αριθ. 6185 (2)

Αναγκαστική απαλλοτρίωση ακινήτων για την «Κατασκευή κόμβου Μύρκινου στην Εθνική οδό Μεσοράχης - Αμφίπολης» από Χ.Θ.44 + 906 έως Χ.Θ. 45 + 307 στα πλαίσια του έργου: «Ολοκλήρωση εργασιών στον οδικό άξονα Μεσοράχης - Αμφίπολης (Φάση Α΄)».

ΟΓΕΝΙΚΟΣ ΓΡΑΜΜΑΤΕΑΣ ΠΕΡΙΦΕΡΕΙΑΣ
ΚΕΝΤΡΙΚΗΣ ΜΑΚΕΔΟΝΙΑΣ

Έχοντας υπόψη:

1. Τις διατάξεις του Ν. 2882/2.2.2001 «Κώδικας αναγκαστικών Απαλλοτριώσεων Ακινήτων».

2. Τις διατάξεις του άρθρου 23 του Δ/τος 25.11.1929 «περί κωδικοποίησης των κειμένων διατάξεων για κατασκευή και συντήρηση οδών».

3. Τις διατάξεις του άρθρου 1 του Ν. 653/77 «περί υποχρεώσεως των παρόδιων ιδιοκτητών για τη διάνοιξη Εθνικών οδών κ.λπ.». όπως συμπληρώθηκαν με τις παρ. 9 και 10 του άρθρου 62 του Ν. 947/79 και την παρ. 4 του άρθρου 9 του Ν. 960/79, για την εκτέλεση των οποίων εκδόθηκε το Π.Δ. 929/79, καθώς και τις διατάξεις του Ν. 1349/83.

4. Την οικ. 2716/19.5.2003 (Φ.Ε.Κ. 641/ 23.6.2003/ τεύχος Δ΄) απόφαση του Γενικού Γραμματέα Περιφέρειας Κεντρικής Μακεδονίας εφαρμογής του άρθρου 1 του 653/77 «περί υποχρεώσεως των παρόδιων ιδιοκτητών για την διάνοιξη Εθνικών οδών κ.λπ.».

5. Την 5718/29.10.1999 έγγραφο της Δ/νσης Δημοσίων Έργων της Περιφέρειας Κεντρικής Μακεδονίας με το οποίο απαλλάσσει το έργο από την υποχρέωση σύνταξη της Μελέτης Περιβαλλοντικών Επιπτώσεων.

6. Την 3335ΠΕ/11.4.2003 απόφαση της Δ/νσης Δημοσίων Έργων της Περιφέρειας Κεντρικής Μακεδονίας «περί έγκρισης του Κτηματολογίου».

7. Την οικ. 4917/28.8.2003 βεβαίωση του Γενικού Γραμματέα Περιφέρειας Κεντρικής Μακεδονίας για το μέγεθος της δαπάνης και τον τρόπο κάλυψής της, για την απαλλοτρίωση του θέματος, σύμφωνα με τις διατάξεις της παρ. 1γ του άρθρου 1 του Ν. 2985/02, αποφασίζουμε:

Κηρύσσουμε την αναγκαστική απαλλοτρίωση ακινήτων, για λόγους δημόσιας ωφέλειας και ειδικότερα την «Κατασκευή του κόμβου Μύρκινου στην Εθνικό οδό Μεσοράχης - Αμφίπολης» από Χ.Θ. 44 + 406 έως Χ.Θ. 45 + 307 στα πλαίσια του έργου: «Ολοκλήρωση εργασιών στον οδικό άξονα Μεσοράχης - Αμφίπολης (Φάση Α΄)», συνολικής έκτασης εμβαδού 5.705,88 τ.μ. που βρίσκεται στο νομό Σερρών και εικονίζεται με κλίμακα 1:500, στο από Απρίλιο του 2003 και με αριθμό εγκριτικής απόφασης 419/11.4.2003 Δ/νση Δημοσίων Έργων της Περιφέρειας Κεντρικής Μακεδονίας, κτηματολογικό διάγραμμα με αριθμό σχεδίου(1) και τον αντίστοιχο κτηματολογικό πίνακα, τα οποία έχει συντάξει ο Γκιολδέλης Διογένης, Τοπογράφος Μηχανικός, υπογράφτηκαν για τον ανάδοχο του έργου από τον Λάμπρη Πανταζή, Πολιτικό Μηχανικό, έχει θεωρήσει η Δ.Ε.Κ.Ε. Περιφέρειας Κεντρικής Μακεδονίας, έλεγξε ο Μπογιας Χρήστος, Τοπογράφος Μηχανικός, υπάλληλος του τμήματος οδικής κυκλοφορίας και απαλλοτριώσεων και θώρησε ο Προϊστάμενος της Δ/νσης Δημοσίων Έργων της Περιφέρειας Κεντρικής Μακεδονίας Αδαμαρας Αθανάσιος, Πολιτικός Μηχανικός, στις 11.4.2003.

Στην έκταση που απαλλοτριώνεται προβάλλουν δικαιώματα κυριότητας οι: 1) Γιαννίκος Αθανάσιος του Δημητρίου, 2) Κουρτίδης Παντελής του Κυριάκου, 3) Κουρτίδης Κυριάκος του Θωμά, 4) Σαλωνης Λάμπρος του Αποστόλη κ.λπ.

Στην έκταση που απαλλοτριώνεται δεν περιλαμβάνονται οι εκτάσεις εκείνες οι οποίες στα κτηματολογικά στοιχεία φέρονται ότι ανήκουν στο Δημόσιο.

Η απαλλοτρίωση κηρύσσεται υπέρ του Δημοσίου και με δαπάνες του Δημοσίου και των παρόδιων ιδιοκτητών, που ωφελούνται κατά τις διατάξεις του άρθρου 1 του Ν. 653/77 και του εκτελεστικού του Π.Δ/τος 929/79, όπως συμπληρώθηκαν με τις παρ. 9 και 10 του άρθρου 62 του Ν. 947/70, την παρ. 4 του άρθρου 9 του Ν. 960/79 και το Ν. 2052/92 και θα βαρύνει το έργο «Ολοκλήρωση εργασιών στον Οδικό άξονα Μεσοράχης - Αμφίπολης» (απαλλοτριώσεις) και ειδιότερα τις πιστώσεις του έργου: 2000 ΕΠ 00830018 (Τ.Ε. 2008559) της ΣΑΕΠ 008/3 το οποίο έχει ενταχθεί στο Γ΄ Κ.Π.Σ., ΣΑΕΠ 008/3 και με δαπάνη 29.347,03 ευρώ.

Η απόφαση αυτή να δημοσιευθεί στην Εφημερίδα της Κυβερνήσεως.

Θεσσαλονίκη, 23 Οκτωβρίου 2003

Ο Γενικός Γραμματέας Περιφέρειας
ΗΛΙΑΣ ΛΙΑΚΟΠΟΥΛΟΣ

Αριθ. οικ. 4996 (3)

Χορήγηση παρέκκλισης ως προς το Σ.Δ. για το πνευματικό ίδρυμα Τσακάλωφ στο Ο.Τ. 307Κ, περιοχή Λασπότοπου Ιωαννίνων, σύμφωνα με άρθρο 27 παραγρ. 16 του Ν. 2831/2002.

Ο ΓΕΝΙΚΟΣ ΓΡΑΜΜΑΤΕΑΣ ΠΕΡΙΦΕΡΕΙΑΣ ΗΠΕΙΡΟΥ

Έχοντας υπόψη:

1. Τις διατάξεις του Ν. 2503/97 (ΦΕΚ 107 Α) «Διοίκηση, οργάνωση, στελέχωση της Περιφέρειας».

2. Τις διατάξεις του Ν. 2831/2000 (ΦΕΚ 140 Α) και ειδικότερα το άρθρο 27 παρ. 16 αυτού.

3. Την 20444/17.9.2001 (ΦΕΚ 1255 Β/27.9.2001) Απόφαση Γ.Γ. Περιφέρειας Ηπείρου.

4. Την 803/4.5.1999 (ΦΕΚ 417 Δ/14.6.1999) Απόφαση Γ.Γ. Περιφέρειας Ηπείρου.

5. Την 542/5.12.2002 Απόφαση του Δημοτικού Συμβουλίου Δήμου Ιωαννίνων.

6. Τις από 1.12.2002 και από 2.10.2003 Γνωμοδοτήσεις του Νομικού Συμβούλου του Δήμου Ιωαννιτών.

7. Τη γνωμοδότηση του Περιφερειακού Σ.Χ.Ο.Π. Ηπείρου που διατυπώθηκε στην πράξη 9/23.10.2003 (κατά πλειοψηφία θετική), αποφασίζουμε:

Τη χορήγηση παρέκκλισης ως προς το Σ.Δ. με αύξηση από 0,8 σε 1,2 στον χώρο που καθορίστηκε ως «χώρος συνάθροισης κοινού - πολιτιστικά κτίρια» στο 0-Τ.307Κ, περιοχή Λασπότοπου Ιωαννίνων.

Η ισχύς της παρούσας απόφασης αρχίζει από τη δημοσίευσή της στην Εφημερίδα της Κυβερνήσεως.

Με τις κανονιστικές διατάξεις της απόφασης αυτής δεν προκαλείται δαπάνη σε βάρος του Δημοσίου ή Ο.Τ.Α. κατά τις διατάξεις του άρθρου 29Α του Ν. 2081/92.

Η απόφαση αυτή να δημοσιευθεί στην Εφημερίδα της Κυβερνήσεως.

Ιωάννινα, 26 Νοεμβρίου 2003

Ο Γενικός Γραμματέας Περιφέρειας
ΔΗΜΗΤΡΙΟΣ ΧΡΙΣΤΟΦ. ΣΚΑΜΝΑΚΗΣ

Αριθ. 5588 (4)

Επικύρωση καθορισμού οριογραμμών ρέματος Γεφυρούδια Δ.Δ.Μ. Παναγίας του Δήμου Παναγίας.

Ο ΓΕΝΙΚΟΣ ΓΡΑΜΜΑΤΕΑΣ
ΠΕΡΙΦΕΡΕΙΑΣ ΚΕΝΤΡΙΚΗΣ ΜΑΚΕΔΟΝΙΑΣ

Έχοντας υπόψη:

1. Τις διατάξεις του Ν. 1558/85 «Κυβέρνηση και Κυβερνητικά όργανα».

2. Τον Ν. 1622/86 «Τοπική αυτοδιοίκηση, Περιφερειακή ανάπτυξη και δημοκρατικός προγραμματισμός».

3. Τις διατάξεις του Π.Δ. 71/93 «Καθορισμός αρμοδιοτήτων που διατηρούνται από τον Υπουργό και τις Περιφερειακές Αρχές ή όργανα διανομαρχιακού επιπέδου της Γ. Γ. Δημ. Έργων του ΥΠΕΧΩΔΕ.

4. Τις διατάξεις του Ν. 2503/97 «Διοίκηση, οργάνωση, στελέχωση της Περιφέρειας, ρύθμιση θεμάτων για την τοπική αυτοδιοίκηση και άλλες διατάξεις».

5. Την 5631/11.8.2000 απόφαση του Γενικού Γραμματέα Περιφέρειας Κεντρικής Μακεδονίας «Ορισμός εισηγητών και μεταβίβαση εξουσίας υπογραφής «Με εντολή Γενικού Γραμματέα» αποφάσεων, εγγράφων και άλλων πράξεων στον Γενικό Διευθυντή, στους Προϊσταμένους Διευθύνσεων κ.λ.π.».

6. Τις διατάξεις του άρθρου 6 του Ν. 880/79, όπως τροποποιήθηκε με το άρθρο 5 του Ν. 3010/2002 (ΦΕΚ 91/τ. Α΄/25.4.2002)

7. Το 4288/24.9.2003 έγγραφο του Δήμου Παναγιάς με το οποίο μας διαβίβασε προς επικύρωση τον φάκελο της υπόψη οριοθέτησης.

8. Την 4498/8.10.2003 απόφαση του Δήμου Παναγιάς Ν. Χαλκιδικής. από την οποία προκύπτει, ότι το οικείο Δημοτικό Συμβούλιο γνωμοδότησε υπέρ της υπόψη οριοθέτησης.

9. Την οικ. 14/5177/6.11.2003 απόφαση της Δ/νσης Τεχνικών Υπηρεσιών Ν. Χαλκιδικής για την έγκριση καθορισμού οριογραμμών του ρέματος στην περιοχή του θέματος, καθώς και το αντίστοιχο τοπογραφικό διάγραμμα, υπό κλίμακα 1:5000 (σε ένα φύλλο), επί του οποίου καθορίσθηκαν με κόκκινη γραμμή οι οριογραμμές του ρέματος.

Και επειδή:

Ο καθορισμός των υπόψη οριογραμμών έγινε σύμφωνα με τα προβλεπόμενα από τον ισχύοντα νόμο, αποφασίζουμε:

1. Την Επικύρωση του καθορισμού οριογραμμών του ρέματος Γεφυρούδια Δ.Δ.Μ. Παναγίας του Δήμου Παναγίας όπως εγκρίθηκε με την απόφαση με αριθμό οικ. 14/5177/6.11.2003 της Δ/νσης Τεχνικών Υπηρεσιών Ν. Χαλκιδικής και εμφανίζονται με κόκκινη γραμμή σε τοπογραφικό διάγραμμα υπό κλίμακα 1:5000 (ένα φύλλο).


2. Τη δημοσίευση της παρούσας απόφασης στην Εφημερίδα της Κυβερνήσεως, μαζί με το αντίστοιχο Τοπογραφικό διάγραμμα σε σμίκρυνση.

Η απόφαση αυτή να δημοσιευθεί στην Εφημερίδα της Κυβερνήσεως.

Θεσσαλονίκη, 21 Νοεμβρίου 2003

Ο Γενικός Γραμματέας Περιφέρειας
ΗΛΙΑΣ ΛΙΑΚΟΠΟΥΛΟΣ

ΕΘΝΙΚΟ ΤΥΠΟΓΡΑΦΕΙΟ
Για τεχνικούς λόγους στο σχεδιάγραμμα
έγινε σμίκρυνση κατά ποσοστό 78 %

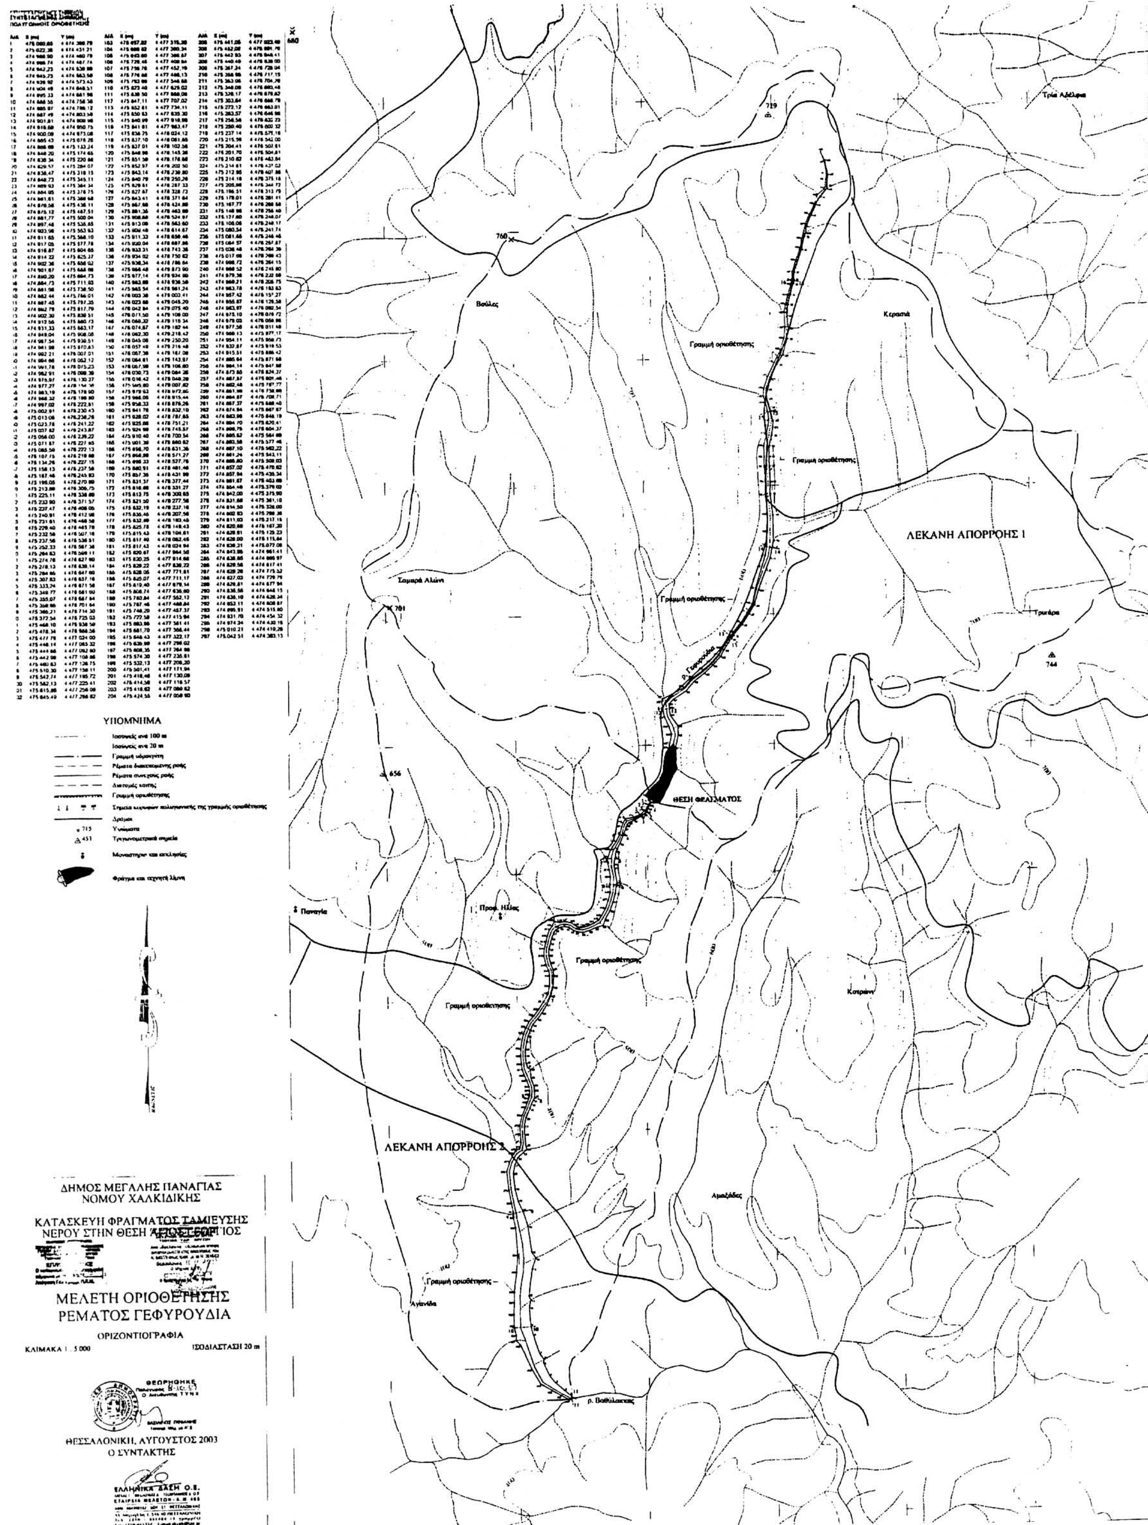

Αριθ. 7242 (5)

Έγκριση παρέκκλισης καθ' ύψος κλειστού Γυμναστηρίου στο αγρόκτημα Μαυροδενδρίου Δήμου Βέροιας Ν. Ημαθίας.

Ο ΓΕΝΙΚΟΣ ΓΡΑΜΜΑΤΕΑΣ
ΠΕΡΙΦΕΡΕΙΑΣ ΚΕΝΤΡΙΚΗΣ ΜΑΚΕΔΟΝΙΑΣ

Έχοντας υπόψη :

1) Το Νόμο 3044/02 ΦΕΚ 197/02 άρθρο 10 το οποίο αντικατέστησε το άρθρο 29 του Ν. 2831/00.

2) Τις διατάξεις του Ν. 2831/2000 «Τροποποίηση των διατάξεων του Ν. 1577/1985 Γενικός Οικοδομικός κανονισμός και άλλες Πολεοδομικές διατάξεις» (ΦΕΚ 140 Α/2000) και ειδικότερα του άρθρου 27 παρ. 16α.

3) Την οίκ. 5631/2000(ΦΕΚ 1339/Β/2000) απόφαση Γεν. Γραμ. Περ. Κεντρικής Μακεδονίας, για τον ορισμό εισηγητών και μεταβίβασης εξουσίας υπογραφής «με εντολή Γενικού γραμματέα» αποφάσεων εγγράφων και άλλων πράξεων στο Γενικό Δ/ντή, στους προϊσταμένους Δ/νσεων και Προϊσταμένους τμημάτων και Γραφείων των Υπηρεσιών της περιφέρειας.

4) Τις γνωμοδοτήσεις των αρμόδιων για το θέμα φορέων.

5) την από 29.1.2003 εισήγηση της ΔΙΠΕΧΩ Κ.Μ.

6) Την από 4.3.2003 Γνωμοδότηση του Περ. ΣΧΟΠ Κ.Μ. (ΣΥΝ. 8η πράξη 126η), αποφασίζουμε:


Εγκρίνεται η καθ' ύψος παρέκκλιση του κλειστού κολυμβητηρίου του θέματος σε 20 μέτρα.

Η αύξηση του μέγιστου επιτρεπόμενου ύψους επιβάλλεται εξ αιτίας του υψηλά ευρισκόμενου σε σχέση με το έδαφος υδροφόρου ορίζοντα και συμβάλλει στην κατασκευή, λειτουργικότητα και ανάπτυξη των αθλητικών εγκαταστάσεων ως εξειδίκευση των προδιαγραφών των σύγχρονων απαιτήσεων χωρίς να υποβαθμίζεται το περιβάλλον.

Η απόφαση αυτή να δημοσιευθεί στην Εφημερίδα της Κυβερνήσεως.

Θεσσαλονίκη, 20 Νοεμβρίου 2003

Με εντολή Γενικού Γραμματέα Περιφέρειας
Ο Γενικός Διευθυντής
ΔΗΜΟΣΘΕΝΗΣ ΣΑΡΗΓΙΑΝΝΗΣ

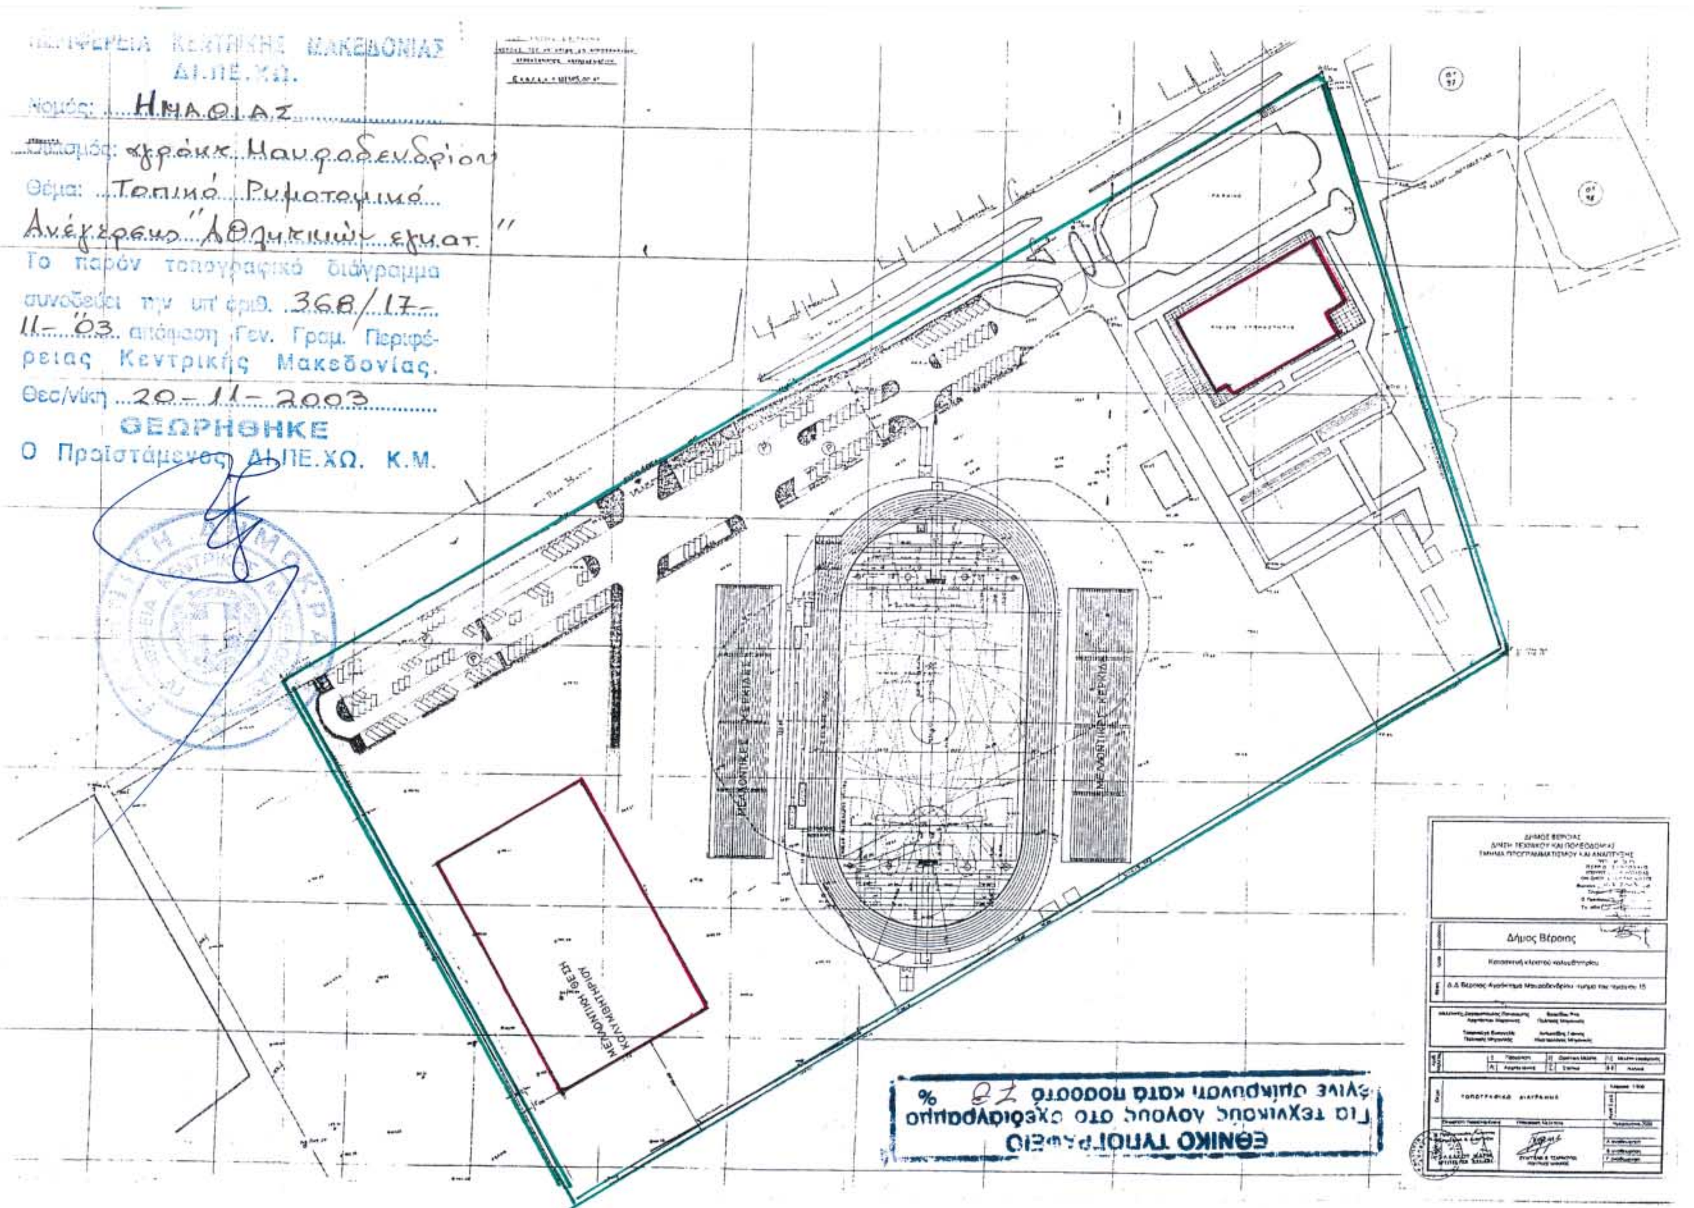
ΠΕΡΙΦΕΡΕΙΑ ΚΕΝΤΡΙΚΗΣ ΜΑΚΕΔΟΝΙΑΣ
Δ/ΝΣΗ ΠΕ.ΧΩ.
Νομός: Ημαθίας
αγρόκτ. Μαυροδενδρίου
Θέμα: Τοπικό Ρυμοτομικό
Ανέγερση "Αθλητικών εγκατ."
Το παρόν τοπογραφικό διάγραμμα συνοδεύει την υπ' αριθ. 368/17-11-'03 απόφαση Γεν. Γραμ. Περιφέρειας Κεντρικής Μακεδονίας.
Θεσ/νίκη 20-11-2003
ΘΕΩΡΗΘΗΚΕ
Ο Προϊστάμενος Δ/ΝΣΗΣ ΠΕ.ΧΩ. Κ.Μ.
ΜΕΛΛΟΝΤΙΚΕΣ ΚΕΡΚΙΔΕΣ
ΜΕΛΛΟΝΤΙΚΕΣ ΚΕΡΚΙΔΕΣ
ΜΕΛΛΟΝΤΙΚΗ ΘΕΣΗ ΚΟΛΥΜΒΗΤΗΡΙΟΥ
Δήμος Βέροιας
ΕΘΝΙΚΟ ΤΥΠΟΓΡΑΦΕΙΟ
Για τεχνικούς λόγους στο σχεδιάγραμμα έγινε σμίκρυνση κατά ποσοστό 7 %

Αριθ. 5008 (6)

Κήρυξη αναδασωτέας έκτασης 7,315 στρεμμάτων, στη θέση «Δαφνίτσα» ή «Καρβελέϊκα», Δημοτικού διαμερίσματος Ευαγγελισμού, Δήμου Μεθώνης, Νομού Μεσσηνίας.

Ο ΓΕΝΙΚΟΣ ΓΡΑΜΜΑΤΕΑΣ
ΠΕΡΙΦΕΡΕΙΑΣ ΠΕΛΟΠΟΝΝΗΣΟΥ

Έχοντας υπόψη:

1. Τις δ/ξεις του Π.Δ.51/87 «Καθορισμός των Περιφερειών της Χώρας για το σχεδιασμό κ.λ.π. της περιφερειακής Ανάπτυξης».

2. Τις δ/ξεις των άρθρων 1 παρ.1 και 2, 2 παρ.1 εδ. δ', 5 παρ. 3Β, 6 παρ. 7 και 7 παρ. 2 του Ν. 2503/97 «Διοίκηση, Οργάνωση, Στελέχωση της Περιφέρειας κ.λ.π.».

3. Τις δ/ξεις των άρθρων 24 παρ..1 και 117 παρ..3 του Συντάγματος.

4. Τις δ/ξεις του Ν.998/79 «περί προστασίας των δασών κ.λ.π.» και ειδικότερα:

α) του άρθρου 41 παρ.1 β) του άρθρου 38 παρ.1

5. Τις δ/γές του Υπουργείου Γεωργίας:

α) 160417/1180/8.7.80 β) 182447/3049/24.9.80

6. Την 8907/31.10.2003 πρόταση του Δασαρχείου Καλαμάτας περί κηρύξεως ανοδασωτέας, της αναφερομένης στο θέμα έκτασης, αποφασίζουμε

Κηρύσσουμε αναδασωτέα, με σκοπό την προστασία για την επαναδημιουργία της δασικής βλάστησης αποτελούμενης από θάμνους αειφύλλων πλατύφυλλων που καταστράφηκε από παράνομη εκχέρσωση από 29.6.1989 μέχρι 31.12.1997 την δημόσια δασική έκταση, εμβαδού επτά στρεμμάτων και τριακοσίων δέκα πέντε τετραγωνικών μέτρων (7,315 τ.μ.) που βρίσκεται στη θέση «Δαφνίτσα» ή «Καρβελέϊκα» Δημοτικού διαμερίσματος Ευαγγελισμού, Δήμου Μεθώνης του Νομού Μεσσηνίας προσδιορίζεται ως εξής: Α, Β, Γ, Δ, Ε, Ζ, Η, Θ, Ι, Κ, Λ, Μ, Ν, Ξ, Ο, Π, Ρ, Σ, Τ, Υ, Φ, Α και έχει όρια:

Ανατολικά: Δημόσια δασική έκταση και ελαιώνας Γ, Ψυχάρη.

Δυτικά: Δημόσια δασική έκταση.

Βόρεια: Δημόσια δασική έκταση.

Νότια: Δημόσια δασική έκταση και ελαιώνας Γ. Ψυχάρη.

Όπως φαίνεται στο συνημμένο διάγραμμα κλίμακας 1:1.000 που συντάχθηκε από τον Δασοπόνο του Δασαρχείου Καλαμάτας Δημήτριο Γεωργακόπουλο και εντοπίζεται στο απόσπασμα Φύλλου Χάρτη «Κορώνης» κλίμακας 1:50.000 και αποτελεί αναπόσπαστο μέρος της απόφασης αυτής. Προβλέπεται φυσική αναγέννηση της δασικής βλάστησης που καταστράφηκε.

Η απόφαση αυτή να δημοσιευθεί στην Εφημερίδα της Κυβερνήσεως.

Καλαμάτα, 21 Νοεμβρίου 2003

Ο Γενικός Γραμματέας Περιφέρειας
ΑΝΤΩΝΗΣ ΜΑΤΣΙΓΚΟΣ

ΤΟΠΟΓΡΑΦΙΚΟ ΔΙΑΓΡΑΜΜΑ

ΔΗΜΟΣΙΑΣ ΔΑΣΙΚΗΣ ΕΚΤΑΣΗΣ ΣΤΗΝ ΘΕΣΗ "ΚΑΡΒΕΛΕΪΚΑ" ΠΕΡΙΟΧΗΣ ΔΗΜΟΤΙΚΟΥ ΔΙΑΜΕΡΙΣΜΑΤΟΣ ΕΥΑΓΓΕΛΙΣΜΟΥ, ΔΗΜΟΥ ΜΕΘΩΝΗΣ ΠΟΥ ΚΑΤΑΛΗΦΘΗΚΕ ΚΑΙ ΕΚΧΕΡΣΩΘΗΚΕ ΠΑΡΑΝΟΜΑ ΑΠΟ ΤΟΝ ΙΩΑΝΝΗ ΚΑΡΥΠΑΝΝΗ ΚΑΤΟΙΚΟ ΦΟΙΝΙΚΟΥΝΤΑΣ

ΣΥΝΤΕΤΑΓΜΕΝΕΣ
Α.Χ:303172,Ψ:4077137
Β.Χ:303188 Ψ:4077179
Γ.Χ:303190,Ψ:4077207
Δ.Χ:303199,Ψ:4077186
Ε.Χ:303207,Ψ:4077180
Ζ.Χ:303225,Ψ:4077176
Η.Χ:303271,Ψ:4077144
Θ.Χ:303274,Ψ:4077145
Ι.Χ:303255,Ψ:4077178
Κ.Χ:303259,Ψ:4077182
Λ.Χ:303279,Ψ:4077145
Μ.Χ:303299,Ψ:4077130
Ν.Χ:303308,Ψ:4077131
Ξ.Χ:303309,Ψ:4077120
Ο.Χ:303301,Ψ:4077114
Π.Χ:303280,Ψ:4077114
Ρ.Χ:303269,Ψ:4077079
Σ.Χ:303249,Ψ:4077090
Τ.Χ:303227,Ψ:4077103
Υ.Χ:303208,Ψ:4077115
Φ.Χ:303191,Ψ:4077126

ΚΛΙΜΑΚΑ 1:1.000

Ε(Α.Β.Γ....Υ.Φ.Α) = 7.315 τ.μ.

ΔΗΜΟΣΙΑ ΔΑΣΙΚΗ ΕΚΤΑΣΗ

ΔΗΜΟΣΙΑ ΔΑΣΙΚΗ ΕΚΤΑΣΗ

ΔΗΜΟΣΙΑ ΔΑΣΙΚΗ ΕΚΤΑΣΗ

ΔΗΜΟΣΙΑ ΔΑΣΙΚΗ ΕΚΤΑΣΗ ΠΑΡΑΝΟΜΑ ΕΚΧΕΡΣΩΜΕΝΗ ΚΑΙ ΦΥΤΕΜΕΝΗ ΜΕ ΕΛΑΙΟΔΕΝΤΡΑ

ΠΡΑΝΕΣ

ΔΗΜΟΣΙΑ ΔΑΣΙΚΗ ΕΚΤΑΣΗ ΠΑΡΑΝΟΜΑ ΕΚΧΕΡΣΩΜΕΝΗ (αρ. 302/18/2003 ΠΔΑ ΚΑΤΑ ΑΝΑΣΤΑΣΙΑΣ Γ. ΒΟΥΡΛΙΩΤΗ)

ΕΛΑΙΩΝΑΣ Γ. ΨΥΧΑΡΗ

ΧΕΡΣΟΣ ΑΓΡΟΣ Κ. ΚΑΡΒΕΛΑ

Γ 22,85 Δ 10 Ε 18,44 Ζ 56,04 Η 3,16 Θ 38,08 Ι 5,66 Κ 42,06 Λ 25 Μ 9,06 Ν 11,05 Ξ 10 Ο 21 Π 37,27 Ρ 22,12 Σ 24,51 Τ 22,92 Υ 19,87 Φ 22 Α 45,19 Β 28,07 Γ

Ανήκει στην αριθ. 5008/03 απόφαση Γενικού Γραμματέα Περιφέρειας Πελοποννήσου (Διεύθυνση Δασών Μεσσηνίας)

ΕΘΝΙΚΟ ΤΥΠΟΓΡΑΦΕΙΟ
Για τεχνικούς λόγους στο σχεδιάγραμμα έγινε σμίκρυνση κατά ποσοστό 78 %

Καλαμάτα 24-10-2003
Ο Δασάρχης Καλαμάτας
Κων/νος Γεωργιλάς
Δασολόγος

ΑΠΟΣΠΑΣΜΑ Φ. ΧΑΡΤΟΥ «ΚΟΡΩΝΗ»
Γ.Υ.Σ. 1977 – ΚΛΙΜΑΚΑ 1:50000
■ ΘΕΣΗ ΕΚΧΕΡΣΩΣΗΣ

ΟΔΟΙΠΟΡΙΚΟ ΣΚΑΡΙΦΗΜΑ

Α~Β: 500 μ.
Β~Γ: 1300 μ.
Γ~Δ: 740 μ.
Δ~Ε: 460 μ.
Ε~Ρ: 90 μ.

ΘΕΣΗ ΕΚΧΕΡΣΩΣΗΣ
ΑΓ. ΙΩΑΝΝΗΣ (ΚΑΡΒΕΛΕΪΚΑ)
ΔΕΞΑΜΕΝΗ
ΑΓΡΟΤΙΚΟΣ ΔΡΟΜΟΣ
ΜΑΝΤΡΙ
ΛΑΧΑΝΑΔΑ
ΚΑΜΑΡΙΑ
ΠΑΛΙΑ ΕΠΑΡΧΙΑΚΗ ΜΕΘΩΝΗΣ - ΦΟΙΝΙΚΟΥΝΤΑΣ ΟΔΟΣ
ΝΕΑ ΕΠΑΡΧΙΑΚΗ ΟΔΟΣ ΜΕΘΩΝΗΣ - ΚΟΡΩΝΗΣ
ΜΕΘΩΝΗ
ΑΚΡΙΤΟΧΩΡΙ
"ΦΟΙΝΙΚΟΥΝΤΑ"

ΠΥΛΟΣ 30-7-2003
Ο ΣΥΝΤΑΚΤΗΣ
ΔΗΜΗΤΡΙΟΣ ΓΕΩΡΓΑΚΟΠΟΥΛΟΣ
ΔΑΣΟΠΟΝΟΣ

Τρίπολη 21/11/2003
Ο Γενικός Γραμματέας Περιφέρειας Πελοποννήσου
Αντώνης Ματσίγκος

ΠΑΝΑΓΙΩΤΗΣ ΜΠΑΖΙΓΟΣ
ΔΑΣΟΛΟΓΟΣ με ΒΑΘΜΟ Δ/ΝΤΗ

4/11